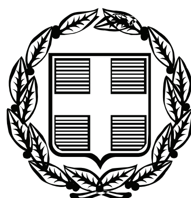


ΕΦΗΜΕΡΙΣ ΤΗΣ ΚΥΒΕΡΝΗΣΕΩΣ

ΤΗΣ ΕΛΛΗΝΙΚΗΣ ΔΗΜΟΚΡΑΤΙΑΣ

ΤΕΥΧΟΣ ΑΝΑΓΚΑΣΤΙΚΩΝ ΑΠΑΛΛΟΤΡΙΩΣΕΩΝ ΚΑΙ ΠΟΛΕΟΔΟΜΙΚΩΝ ΘΕΜΑΤΩΝ **Αρ. Φύλλου 257**

2 Ιουνίου 2009

ΠΕΡΙΕΧΟΜΕΝΑ

ΑΠΟΦΑΣΕΙΣ

ΑΠΟΦΑΣΕΙΣ

Αριθμ. 5175 (1)

Τροποποίηση εντός του Ο.Τ.-105 του εγκεκριμένου ρυμοτομικού σχεδίου Καλπακίου Δήμου Καλπακίου Ν. Ιωαννίνων.

Ο ΝΟΜΑΡΧΗΣ ΙΩΑΝΝΙΝΩΝ

Έχοντας υπόψη

1. Τις διατάξεις των άρθρων 3 και 70 του ν.δ/τος της 17.7.1923 (ΦΕΚ 228/Α/ 16.8.1923) «Περί σχεδίων πόλεων και κωμών του Κράτους», όπως μεταγενέστερα τροποποιήθηκαν και συμπληρώθηκαν.

2. Τις διατάξεις του άρθρου 6 του ν. 1337/1983 (ΦΕΚ 33/Α) «επέκταση πολεοδομικών σχεδίων, οικιστική ανάπτυξη πόλεων και οικισμών και άλλες διατάξεις».

3. Τις διατάξεις του άρθρου 7 του ν. 2508 (ΦΕΚ 124/13.6.1997) «βιώσιμη οικιστική ανάπτυξη πόλεων και οικισμών και άλλες διατάξεις».

4. Τις διατάξεις του ν. 2831/2000 (ΦΕΚ 140Α) «Τροποποίηση των διατάξεων του ν. 1577/1985 «Γενικός Πολεοδομικός κανονισμός και άλλες πολεοδομικές διατάξεις» και ειδικότερα το άρθρο 29 αυτού, όπως τροποποιήθηκε και ισχύει με το άρθρο 10 του ν. 3044/27.8.2002 (ΦΕΚ 197/27.8.2002) «Μεταφορά συντελεστή δόμησης και ρυθμίσεις άλλων θεμάτων αρμοδιότητας Υπουργείου Περιβάλλοντος, Χωροταξίας και Δημοσίων Έργων».

5. Την υπ' αριθμ. 9/145/30.6.2003 απόφαση του Νομαρχιακού Συμβουλίου Ιωαννίνων «Αναθεώρηση του Οργανισμού Εσωτερικής Υπηρεσίας της Ν.Α.Ι.», που δημοσιεύθηκε στην Εφημερίδα της Κυβερνήσεως και ισχύει από την 18.7.2003 (ΦΕΚ 989/Β/18.7.2003).

6. Την υπ' αριθμ. 6/5.5.2006 εγκύκλιος ΥΠ.ΠΕ.ΧΩ.Δ.Ε. «περί άσκησης αρμοδιοτήτων πολεοδομικού σχεδιασμού».

7. Το εγκεκριμένο ρυμοτομικό σχέδιο της περιοχής Καλπακίου Δήμου Καλπακίου Ν. Ιωαννίνων, που εγκρίθηκε με την υπ' αριθμ. 20/6.8.1990 απόφαση Νομάρχη Ιωαννίνων (ΦΕΚ 567/Δ/16.10.1990), όπως αναδημοσιεύθηκε και με τα διαγράμματα στο (ΦΕΚ 766/Δ/25.8.2004).

8. Την υπ' αριθμ. 19/2008 απόφαση Δημοτικού Συμβουλίου Δήμου Καλπακίου.

9. Την ομόφωνη θετική γνωμοδότηση του ΣΧΟΠ Ν. Ιωαννίνων όπως διατυπώθηκε στην υπ' αριθμ. 8η/28.4.2009 πράξη του (θέμα 4ο), αποφασίζουμε:

Την τροποποίηση του εγκεκριμένου ρυμοτομικού σχεδίου Καλπακίου Δήμου Καλπακίου στο Ο.Τ. 105 με τη μεταφορά του κοινοχρήστου χώρου σε άλλη θέση εντός του ιδίου οικοδομικού τετραγώνου και στην ιδιοκτησία με αριθ. 213 του Χρόνη Νικολάου, όπως αποτυπώνεται στο συνοδευτικό της υπ' αριθμ. 19/2008 απόφασης Δ.Σ. Δήμου Καλπακίου συνημμένο διάγραμμα κλίμακας 1:1000.

Με τις κανονιστικές διατάξεις της Απόφασης αυτής δεν προκαλείται δαπάνη σε βάρος του Δημοσίου ή του Ο.Τ.Α. κατά τις διατάξεις του άρθρου 90 του «Κώδικα νομοθεσίας για την Κυβέρνηση και τα Κυβερνητικά όργανα», που κυρώθηκε με το άρθρο πρώτο του π.δ/τος 63/2005 (Α΄ 98).

Η απόφαση αυτή να δημοσιευθεί στην Εφημερίδα της Κυβερνήσεως.

Ιωάννινα, 14 Μαΐου 2009

Ο Νομάρχης
ΑΛΕΞΑΝΔΡΟΣ ΚΑΧΡΙΜΑΝΗΣ

ΕΛΛΗΝΙΚΗ ΔΗΜΟΚΡΑΤΙΑ
ΠΕΡΙΦΕΡΕΙΑ ΗΠΕΙΡΟΥ
ΝΟΜΟΣ ΙΩΑΝΝΙΝΩΝ
ΔΗΜΟΣ ΚΑΛΠΑΚΙΟΥ

ΤΡΟΠΟΠΟΙΗΣΗ ΕΓΚΕΚΡΙΜΕΝΟΥ Ρ.Σ.
Τ.Δ. ΚΑΛΠΑΚΙΟΥ ΣΤΟ Ο.Τ. 105.

Κλιμακα 1:1000

Συνοδεύει την με αριθ. 19/2008 απόφ. του Δημοτικού Συμβουλίου Δήμου Καλπακίου Ιωαννίνων

-Ο-
ΔΗΜΑΡΧΟΣ



Συνοδεύει την 5175/14-5-09 απόφαση του Νομάρχη Δ/νση Πολεοδ. και Περιβ.



ΕΘΝΙΚΟ ΤΥΠΟΓΡΑΦΕΙΟ
Για τεχνικούς λόγους στο σχεδιάγραμμα, έγινε σμίκρυνση, κατά ποσοστό 55%

ΤΡΟΠΟΠΟΙΗΣΗ ΕΓΚΕΚΡΙΜΕΝΟΥ Ρ.Σ.
Τ.Δ. ΚΑΛΠΑΚΙΟΥ ΣΤΟ Ο.Τ. 105

ΠΙΝΑΚΕΣ ΣΥΝΤΕΤΑΓΜΕΝΩΝ

ΧΩΡΟΣ ΠΡΑΣΙΝΟΥ ΒΑΣΕΙ ΜΕΛΕΤΗΣ Ρ.Σ.

Με τη βοήθεια
των ορθογωνικών συντεταγμένων
των κορυφών του

ΣΗΜΕΙΟ	X	Y	ΜΗΚΟΣ
Η	192038.30	653292.37	16.25
Θ	192053.59	653286.87	8.24
Ι	192061.22	653289.96	14.85
Κ	192065.79	653304.09	8.91
Λ	192057.59	653307.56	22.74
21	192053.57	653329.94	30.40
22	192042.13	653301.78	10.16
Η	192038.30	653292.37	

$E=1/2\ \Sigma(X_i + X_{i+1})(\Psi_i - \Psi_{i+1})$

$E = 554.29\ \mu 2$

ΠΡΟΤΕΙΝΟΜΕΝΟΣ ΧΩΡΟΣ ΠΡΑΣΙΝΟΥ

Με τη βοήθεια
των ορθογωνικών συντεταγμένων
των κορυφών του

ΣΗΜΕΙΟ	X	Y	ΜΗΚΟΣ
Τ1	192073.73	653432.13	9.81
Τ	192079.15	653440.31	8.02
Σ	192085.95	653444.56	30.10
Ρ	192109.98	653426.44	5.09
Π	192110.95	653421.44	10.18
Ν1	192105.68	653412.72	37.38
Τ1	192073.73	653432.13	

$E=1/2\ \Sigma(X_i + X_{i+1})(\Psi_i - \Psi_{i+1})$

$E = 554.29\ \mu 2$

ΤΡΟΠΟΠΟΙΗΣΗ ΕΓΚΕΚΡΙΜΕΝΟΥ Ρ.Σ.
Τ.Δ. ΚΑΛΠΑΚΙΟΥ ΣΤΟ Ο.Τ. 105

ΠΙΝΑΚΕΣ ΣΥΝΤΕΤΑΓΜΕΝΩΝ

ΧΩΡΟΣ ΠΡΑΣΙΝΟΥ ΒΑΣΕΙ ΜΕΛΕΤΗΣ Ρ.Σ.

Με τη βοήθεια
των ορθογωνικών συντεταγμένων
των κορυφών του

ΣΗΜΕΙΟ	X	Y	ΜΗΚΟΣ
Η	192038.30	653292.37	
			16.25
Θ	192053.59	653286.87	
			8.24
Ι	192061.22	653289.96	
			14.85
Κ	192065.79	653304.09	
			8.91
Λ	192057.59	653307.56	
			22.74
21	192053.57	653329.94	
			30.40
22	192042.13	653301.78	
			10.16
Η	192038.30	653292.37	

$E=1/2\ \Sigma(X_\iota + X_{\iota+1})(\Psi_\iota - \Psi_{\iota+1})$

E = 554.29 μ2

ΠΡΟΤΕΙΝΟΜΕΝΟΣ ΧΩΡΟΣ ΠΡΑΣΙΝΟΥ

Με τη βοήθεια
των ορθογωνικών συντεταγμένων
των κορυφών του

ΣΗΜΕΙΟ	X	Y	ΜΗΚΟΣ
Τ1	192073.73	653432.13	
			9.81
Τ	192079.15	653440.31	
			8.02
Σ	192085.95	653444.56	
			30.10
Ρ	192109.98	653426.44	
			5.09
Π	192110.95	653421.44	
			10.18
Ν1	192105.68	653412.72	
			37.38
Τ1	192073.73	653432.13	

$E=1/2\ \Sigma(X_\iota + X_{\iota+1})(\Psi_\iota - \Psi_{\iota+1})$

E = 554.29 μ2

Αριθμ. οικ. 3586 (2)

Αναγνώριση και διατήρηση δημοτικής οδού που προϋφίσταται του έτους 1923 στο σχέδιο πόλεως Μολάων Νομού Λακωνίας.

Ο ΝΟΜΑΡΧΗΣ ΛΑΚΩΝΙΑΣ

Έχοντας υπόψη:

1. Τις διατάξεις του άρθρου 2 του ν. 1032/1980 (ΦΕΚ Α΄ 57) «Περί συστάσεως του ΥΠΕΧΩΔΕ».

2. Το άρθρο 8 του π.δ/τος 30/1996 «Κώδικας Νομαρχιακής Αυτοδιοίκησης» με το οποίο κωδικοποιούνται σε ενιαίο κείμενο οι διατάξεις περί Νομαρχιακής Αυτοδιοίκησης και τις μεταγενέστερες τροποποιήσεις του.

3. Την υπ' αριθμ. 116/28.11.2001 (ΦΕΚ 1775 Β΄/31.12.2001) απόφαση του Νομαρχιακού Συμβουλίου της Ν.Α. Λακωνίας «Τροποποίηση και κωδικοποίηση σε ενιαίο κείμενο του Οργανισμού Εσωτερικής Υπηρεσίας της Ν.Α. Λακωνίας», όπως τροποποιήθηκε με την υπ' αριθμ. 195/12.12.2005 (ΦΕΚ 1893 Β΄/30.12.2005) «Τροποποίηση του άρθρου 8 του Οργανισμού Εσωτερικής Υπηρεσίας της Ν.Α. Λακωνίας» απόφαση του ίδιου Συλλογικού Οργάνου.

4. Τις διατάξεις του από 17.7.1923 ν.δ/τος «Περί σχεδίων πόλεων κ.λ.π.» και ειδικότερα τις διατάξεις του άρθρου 20.

5. Τις διατάξεις του άρθρου 2 του ν. 1577/1985 (ΦΕΚ 210 Α΄) όπως τροποποιήθηκε μεταγενέστερα με το ν. 2831/2000 (ΦΕΚ 140 Α΄/2000).

6. Την Εγκύκλιο - Διαταγή 20014/34/77 του Υπουργείου Χ.Ο.Π. που αναφέρεται στις ιδιωτικές οδούς που προϋπάρχουν του έτους 1923.

7. Το υπ' αριθμ. 46743/30.11.2006 έγγραφο του ΥΠΕΧΩΔΕ.

8. Την υπ' αριθμ. 3125/27.8.1987 (ΦΕΚ 903 Δ΄/17.9.1987) απόφαση Νομάρχη Λακωνίας «Έγκριση πολεοδομικής μελέτης Αναθεώρησης σχεδίου πόλεως του Δήμου Μολάων Νομού Λακωνίας».

9. Την υπ' αριθμ. 155/2007 της 18.7.2007 απόφαση του Δημοτικού Συμβουλίου του Δήμου Μολάων του Ν. Λακωνίας.

10. Τις από 19.6.2008 (αρ. πρωτ. Υπηρεσίας 4753/19.6.2008) και 11.9.2008 (αρ. πρωτ. Υπηρεσίας 7312/12.9.2008) αιτήσεις του Μαρούση Δημητρίου περί αναγνώρισης και διατήρησης οδού προϋφιστάμενης του έτους 1923 στο ρυμοτομικό σχέδιο των Μολάων.

11. Την από 26.3.2009 θετική γνωμοδότηση του ΣΧΟΠ Ν. Λακωνίας (Πράξη 2η/θέμα 3ο)

ΕΠΕΙΔΗ

(α) Ο υπό αναγνώριση δρόμος φαίνεται στο διάγραμμα που συνοδεύει το αρχικό Β. Δ/γμα ρυμοτομίας (ΦΕΚ 228 Δ΄/25.8.1955) αλλά και το διάγραμμα που συνοδεύει την υπ' αριθμ. 3125/27.8.1987 (ΦΕΚ 903 Δ΄/17.9.1987) απόφαση Νομάρχη Λακωνίας με την οποία αναθεωρήθηκε το ρυμοτομικό σχέδιο των Μολάων.

(β) Από την 22995/23.1.2001 πράξη συνένωσης ομόρων ακινήτων της συμβολαιογράφου Επιδαύρου Λιμηράς (Μολάων) Σταματικής Μπελεγρή Ατσιδάκου (ιδιοκτησία Πανουτσόπουλου Γρηγορίου), το υπ΄ αριθμόν 17872/28.12.1984 συμβόλαιο της συμβολαιογράφου Κηφισίας Ουρανίας Δ. Γουλανδρή - Μαστραποστόλη (ιδιοκτησία Κλ. Τσικλάκου Παν.), την υπ' αριθμ. 3314/15.2.1984 πράξη δωρεάς εν ζωή της συμβολαιογράφου Επιδαύρου Λιμηράς Σταματικής Μπελεγρή - Ατσιδάκου και την υπ' αριθμ. 2033/10.11.1982 πράξη δωρεάς εν ζωή της ίδιας συμβολαιογράφου (ιδιοκτησία Μαρούση Δημητρίου), το υπ' αριθμ. 9200/13.11.1902 αγοραπωλητήριο συμβόλαιο του συμβολαιογράφου Μολάων Παναγιώτη Χ. Βουζουναρά προκύπτει ότι η υπό αναγνώριση οδός εξυπηρετεί πολλές ιδιοκτησίες και επιπλέον προϋφίσταται του έτους 1923.

(γ) Από την υπ' αριθμ. 36/25.7.1963 δικαστική απόφαση του Ειρηνοδίκου της Επιδαύρου Λιμηράς Ιωάννη Γιώτη αναγνωρίζεται η οδός ως αποκλειστική δίοδος ακινήτων προς δημόσιο δρόμο πολλών κατοικιών και συνάμα αναγνωρίζεται ότι υφίσταται πλέον των εξήντα ετών (1963 - 60 = 1903) δηλαδή πριν το έτος 1903.

(δ) Με την 155/2007 Α.Δ.Σ. του Δήμου Μολάων το Συλλογικό Όργανο γνωμοδοτεί για την αναγνώριση της οδού ως προϋφιστάμενης του έτους 1923 και για την διατήρησή της.

(ε) Στην υπό αναγνώριση οδό έχει πρόσωπο η ιδιοκτησία του αιτούντα και άλλες αδόμητες ιδιοκτησίες που δεν μπορούν με πράξη τακτοποίησης να αποκτήσουν πρόσωπο σε εγκεκριμένη δημοτική οδό, αποφασίζουμε:

Αναγνωρίζουμε την οδό, όπως αυτή αποτυπώνεται με την συνεχή κόκκινη μελάνη με τα στοιχεία (Α23, Α26, Α38, Α42, Α43, Α47, ε, Α46, Α45, Α41, Α39, δ, Α5, Α4, Α1, Α2, Α3) στο 1:200 Τοπογραφικό Διάγραμμα του Τεχνολόγου Πολιτικού Μηχανικού Ιωάννη Γουναλάκη στο Ο.Τ. χωρίς αριθμό στο ρυμοτομικό σχέδιο Μολάων Νομού Λακωνίας, ως προϋφιστάμενη του έτους 1923 και την διατηρούμε για τους λόγους που αναφέρονται στο σκεπτικό της παρούσης.

Κάλυψη Δαπάνης: Από τις διατάξεις της απόφασης αυτής δεν προκαλείται δαπάνη σε βάρος του Δήμου Μολάων ή του προϋπολογισμού της Ν.Α. Λακωνίας.

Η απόφαση αυτή και το τοπογραφικό διάγραμμα που τη συνοδεύει να δημοσιευθούν στην Εφημερίδα της Κυβερνήσεως.

Σπάρτη, 15 Μαΐου 2009


Ο Νομάρχης

ΚΩΝ/ΝΟΣ ΦΟΥΡΚΑΣ


ΠΑΡΑΚΑΛΩ ΟΠΩΣ ΑΝΑΓΝΩΡΙΣΕΤΕ ΤΟΝ ΥΠΑΡΧΟΝΤΑ ΔΗΜΟΤΙΚΟ ΔΡΟΜΟ ΠΡΙΝ ΤΟΥ 1923 ΠΟΥ ΔΕΝ ΕΙΝΑΙ ΕΝΤΑΓΜΕΝΟΣ ΣΤΟ ΡΥΜΟΤΟΜΙΚΟ ΣΧΕΔΙΟ
ΖΥΤΟΥΜΕ ΟΡΟΥΣ ΔΟΜΗΣΗΣ :
ΚΑΛΥΨΗ 60%
Σ.Δ.: 1,15
ΤΑ ΛΟΙΠΑ ΟΠΩΣ ΑΝΑΦΕΡΟΝΤΑΙ ΣΤΟ ΓΟΚ ΚΑΙ ΣΤΟ ΦΕΚ (903 Δ΄ 17 / 9 /87)
ΤΟΝ ΜΟΛΑΩΝ.(ΠΕΡΙΟΧΗ Β)

ΚΤΗΜΑΤΟΛΟΓΙΚΟΣ ΠΙΝΑΚΑΣ ΙΔΙΟΚΤΗΣΙΩΝ ΠΟΥ ΣΥΝΟΡΕΥΟΥΝ ΜΕ ΔΡΟΜΟ ΠΡΙΝ ΤΟΥ 1923


ΙΔΙΟΚΤΗΤΗΣ	ΧΑΡΑΚΤΗΡΙΣΜΟΣ ΙΔΙΟΚΤΗΣΙΑΣ	ΕΜΒΑΔΟΝ	ΤΙΤΛΟΣ	ΑΔΕΙΑ
ΘΕΟΔΩΡΟΥ-ΜΠΕΧΡΑΚΗ ΕΛΕΝΗ	α	188,07μ²	12905 / 11-9-86	94 / 02
ΜΑΡΟΥΣΗΣ ΔΗΜΗΤΡΙΟΣ	β	241,28μ²	17872 - 28 /12 /84 & 2033 - 10 / 11 / 82	—
ΔΙΑΚΟΠΟΥΛΟΣ ΑΘΑΝΑΣΙΟΣ	γ	91,84μ²	1305 / 76	—
ΣΙΑΧΟΣ ΑΡΙΣΤΕΙΔΗΣ	δ	226,97μ²	9200 / 1902	—
ΔΙΑΚΟΠΟΥΛΟΣ ΑΘΑΝΑΣΙΟΣ	ε	117,78μ²	1305 / 76	—
Κληρ. Π. ΤΣΙΚΛΑΚΟΣ ΝΥΝ ΣΩΤΗΡΙΑΣ ΛΑΓΤΗ	ζ	140,00μ²	17872 / 84	321 / 88 & 109 / 90
ΠΑΝΟΥΤΣΟΠΟΥΛΟΣ ΓΡΗΓΟΡΙΟΣ	η	142,53μ²	22995 / 01	108 / 2002
ΜΑΡΙΑ ΣΤΑΜΑΔΙΑΝΟΥ ΑΛΕΞΑΝΔΡΗ	θ	228,16μ²	—	—
ΠΙΤΣΑ ΚΟΥΤΣΟΓΙΑΝΝΟΠΟΥΛΟΥ ΓΑΡΓΑΡΟΠΟΥΛΟΥ	ι	308,02μ²	—	270 / 66

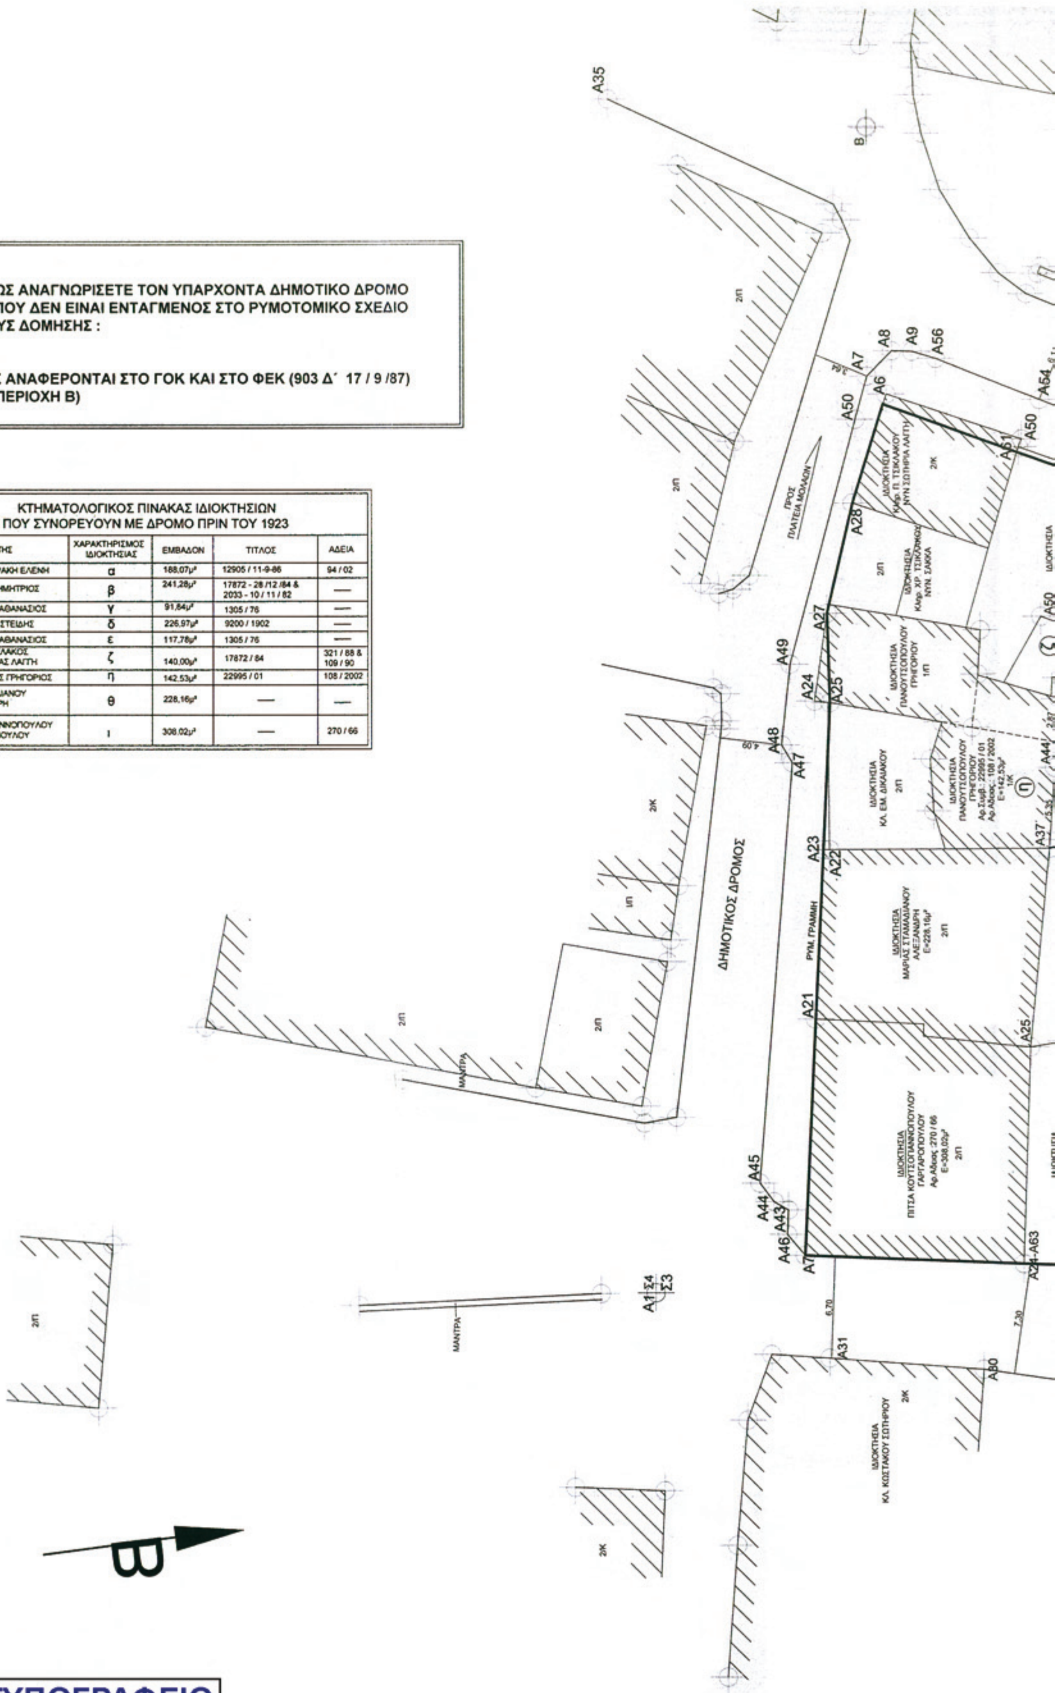


ΕΘΝΙΚΟ ΤΥΠΟΓΡΑΦΕΙΟ
Για τεχνικούς λόγους στο σχεδιάγραμμα, έγινε σμίκρυνση, κατά ποσοστό 40%

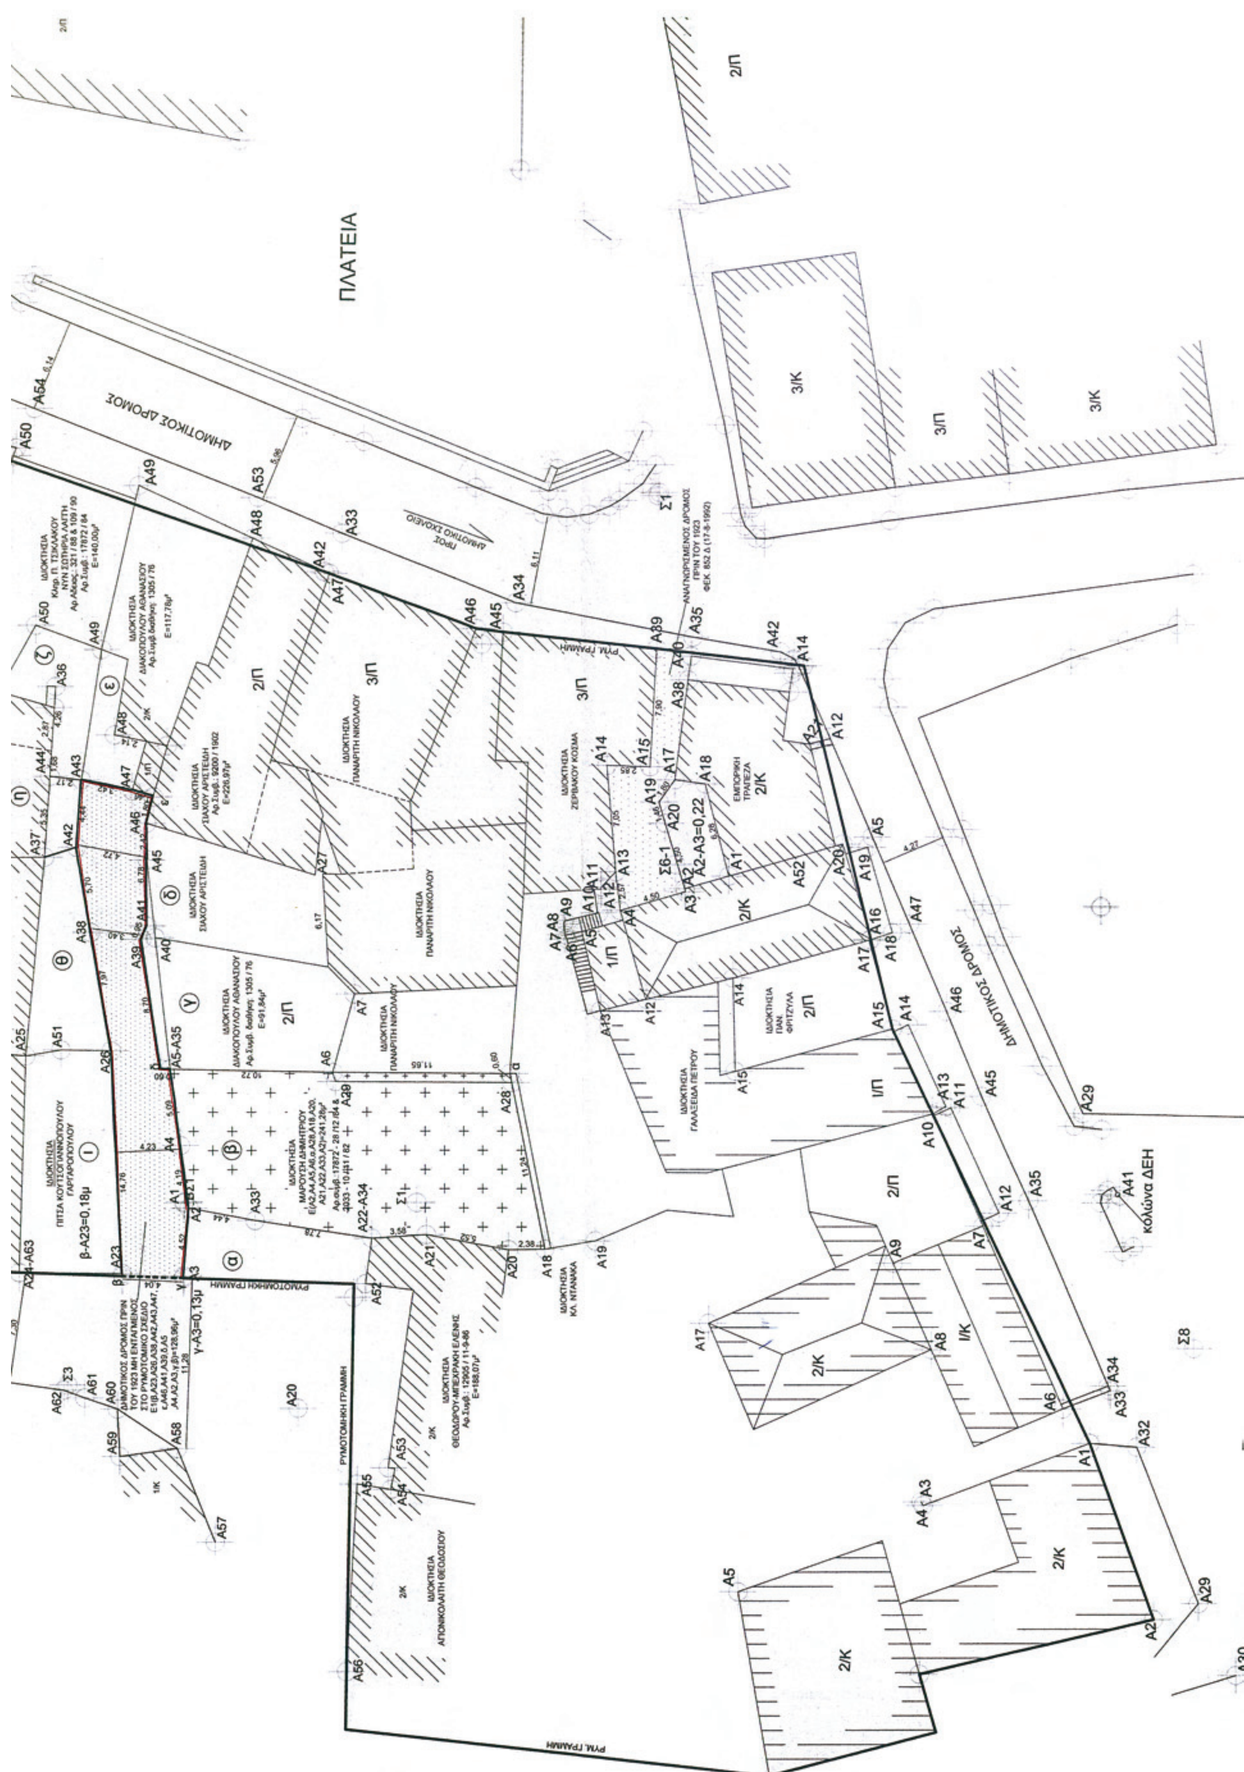
ΠΛΑΤΕΙΑ
ΔΗΜΟΤΙΚΟΣ ΔΡΟΜΟΣ
ΔΗΜΟΤΙΚΟΣ ΔΡΟΜΟΣ
Κολώνα ΔΕΗ
ΡΥΜΟΤΟΜΙΚΗ ΓΡΑΜΜΗ
β-Α23=0,18μ
γ-Α3=0,13μ
Α2-Α3=0,22



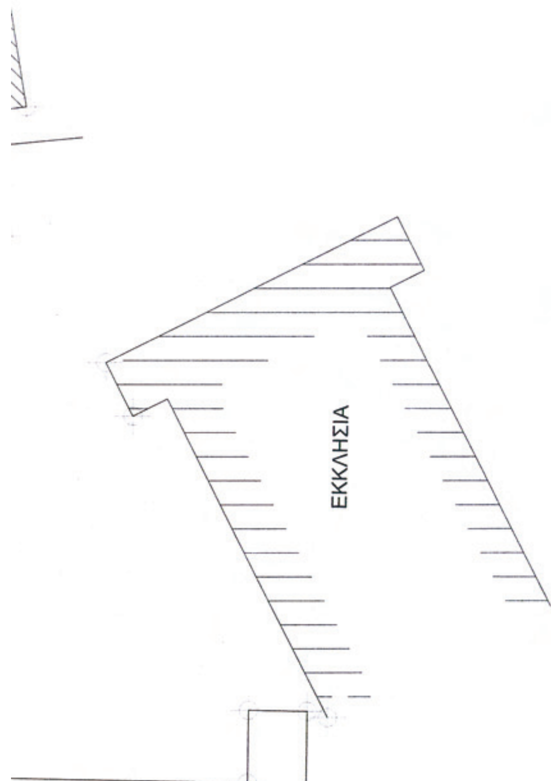

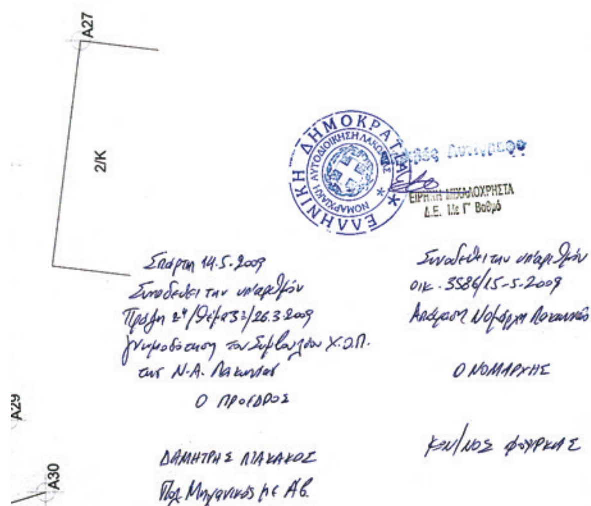

ΕΡΓΟΔΟΤΗΣ: ΜΑΡΟΥΣΗΣ ΔΗΜΗΤΡΙΟΣ
ΕΡΓΟ: ΑΠΟΤΥΠΩΣΗ ΜΗ ΕΓΚΕΚΡΙΜΕΝΟΥ ΔΡΟΜΟΥ ΠΡΟΥΠΑΡΧΟΝΤΟΣ ΤΟΥ 1923 , ΤΟΥ ΡΥΜΟΤΟΜΙΚΟΥ ΣΧΕΔΙΟΥ ΜΟΛΑΩΝ
ΘΕΣΗ: ΕΝΤΟΣ ΡΥΜΟΤΟΜΙΚΟΥ ΣΧΕΔΙΟΥ ΜΟΛΑΩΝ ΤΟΥ ΔΗΜΟΥ ΜΟΛΑΩΝ
ΜΕΛΕΤΗΤΗΣ: *χρίστος τσατσαρώνης : πολιτικός μηχανικός*   *γιάννης γουναλάκης : τεχ/γος πολιτ. μηχανικος*
ΘΕΜΑ ΣΧΕΔΙΟΥ: ΤΟΠΟΓΡΑΦΙΚΟ ΔΙΑΓΡΑΜΜΑ — ΑΡ. ΣΧΕΔΙΟΥ: **Τ- 01**
ΚΛΙΜΑΚΑ: **1:200**
ΧΡΟΝΟΣ ΜΕΛΕΤΗΣ: **06 /2008**
σφραγίδα - υπογραφή   ΙΩΑΝΝΗΣ Γ. ΓΟΥΝΑΛΑΚΗΣ   ΤΕΧΝΟΛΟΓΟΣ ΠΟΛΙΤΙΚΟΣ ΜΗΧΑΝΙΚΟΣ   ΠΤΥΧΙΟΥΧΟΣ Α.Σ.ΤΕΜ-Α (ΑΡ.ΕΕΤΕΜ 7384)   ΕΔΡΑ:ΜΟΛΑΟΙ -ΤΗΛ:(27320)23088 & 22210   ΑΦΜ: 042275220 - ΔΟΥ:ΜΟΛΑΩΝ



ΑΠΟ ΤΟ ΕΘΝΙΚΟ ΤΥΠΟΓΡΑΦΕΙΟ
ΚΑΠΟΔΙΣΤΡΙΟΥ 34 * ΑΘΗΝΑ 104 32 * ΤΗΛ. 210 52 79 000 * FAX 210 52 21 004
ΗΛΕΚΤΡΟΝΙΚΗ ΔΙΕΥΘΥΝΣΗ: http://www.et.gr – e-mail: webmaster.et@et.gr